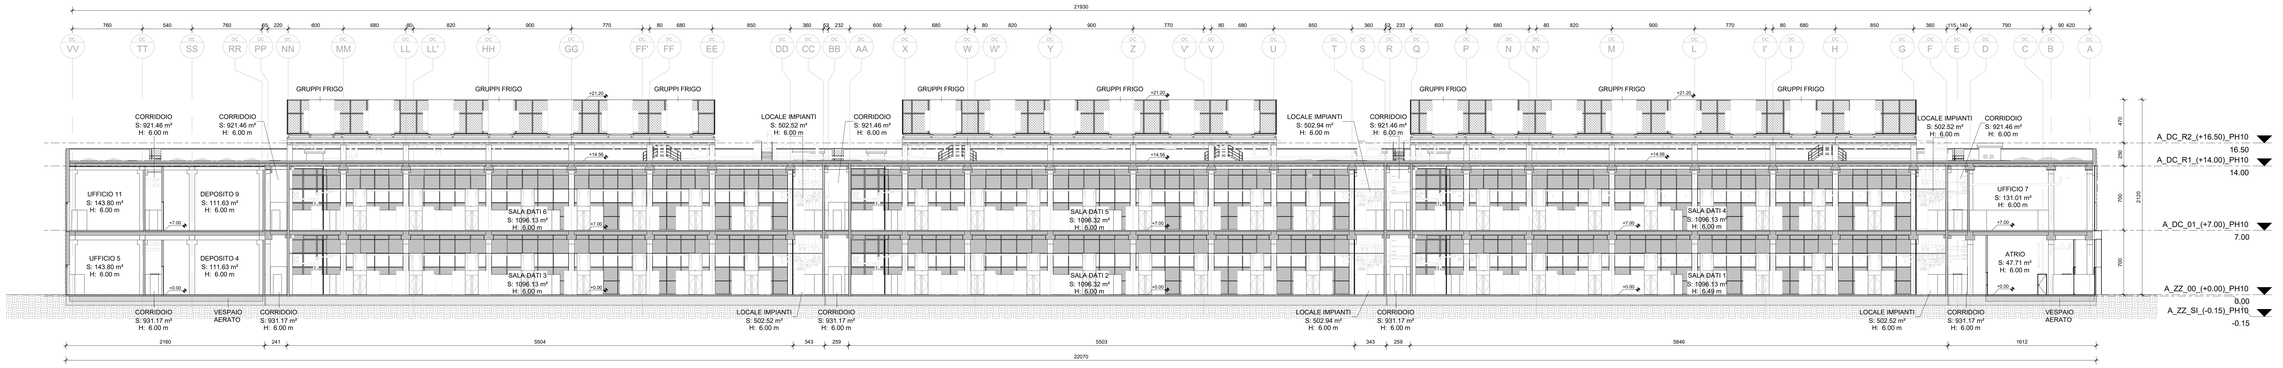

Sezione B-B

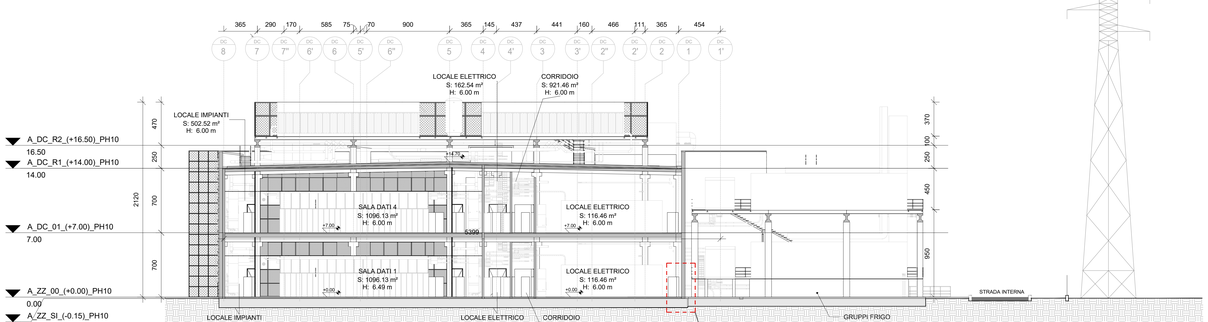

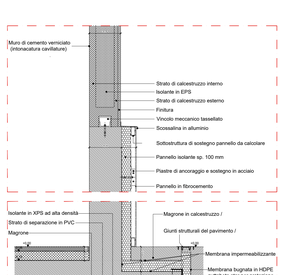

Dettaglio attacco a terra
Scala 1:20

DANIELE DE BETTIN Architetto
Data: 08.09.2025 08:39:31 UTC

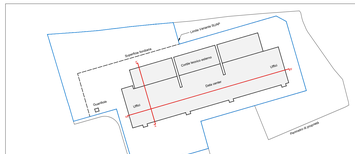
Linea Linate-SUP
Sedriano Sedriano
Linea Malpensa
Linea
Linea
Linea